



ΕΦΗΜΕΡΙΣ ΤΗΣ ΚΥΒΕΡΝΗΣΕΩΣ

ΤΗΣ ΕΛΛΗΝΙΚΗΣ ΔΗΜΟΚΡΑΤΙΑΣ

ΤΕΥΧΟΣ ΤΕΤΑΡΤΟ **Αρ. Φύλλου 544**

28 Ιουλίου 1998

ΠΕΡΙΕΧΟΜΕΝΑ

ΑΠΑΛΛΟΤΡΙΩΣΕΙΣ

ΑΝΑΚΟΙΝΩΣΕΙΣ

Αριθ. Δ12/0/33606 (1)

Παρακατάθεση αποζημιώσεων ακινήτων που έχουν απαλλοτριωθεί με την Κ.Υ.Α. 1136813/8842/0010/8.1.96 (ΦΕΚ 42/Δ΄/96).

Ο ΥΠΟΥΡΓΟΣ
ΠΕΡΙΒΑΛΛΟΝΤΟΣ, ΧΩΡΟΤΑΞΙΑΣ ΚΑΙ ΔΗΜ. ΕΡΓΩΝ

Έχοντας υπόψη:

1) Τις διατάξεις του Ν. Δ/τος 797/71 «περί Αναγκαστικών Απαλλοτριώσεωνχ (ΦΕΚ 1Α/71).

2) Τις διατάξεις του Π.Δ. 69/88 «περί Οργανισμού της Γ.Γ.Δ.Ε.» ΦΕΚ 28Α.

3) Την εξουσιοδοτική απόφαση του Υπουργού ΠΕ.-ΧΩ.Δ.Ε. Δ17/01/79/Φ.2.2.1/24.8.89 ΦΕΚ 666 Β΄.

4) Τον πίνακα υπολογισμού και παρακατάθεσης των αποζημιώσεων με ημερομηνία 18.3.1998 που καθορίστηκαν με την απόφαση 1429/97 του Μονομελούς Πρωτοδικείου ακίνητα που απαλλοτριώθηκαν με την κ.υ.α. Οικονομικών και ΠΕ.ΧΩ.Δ.Ε. 1136813/8842/0010/8.1.96 ΦΕΚ 42/1996 τ.Δ΄ για τη διάνοιξη της Ε.Ο. Σταυρού – Ελευσίνας στο τμήμα από την οδό Μάντικα έως και οδό Αναπαύσεως, στο Δήμο Άνω Λιοσίων, ειδοποιούμε:

Τα πρόσωπα που έχουν ή αξιώνουν εμπράγματα δικαιώματα στα παραπάνω ακίνητα, ότι η αποζημίωση των εκτάσεων που έχουν απαλλοτριωθεί και των επικειμένων τους όπως σημειώνονται στα σχετικά κτηματολόγια, έχει κατατεθεί στο Ταμείο Παρακαταθηκών και Δανείων, ύστερα από συμψηφισμό των δικαιωμάτων και υποχρεώσεων, με την έκδοση του γραμματίου παρακαταθήκης 4247/10.7.1998 για συνολικό ποσό δρχ. 555.389.560.

Η παρακατάθεση της αποζημίωσης έγινε υπέρ των φερομένων ιδιοκτητών και θα καταβληθεί μόνο στα πρόσωπα που θα αναγνωριστούν δικαιούχοι, σύμφωνα με τις κείμενες διατάξεις.

Η απόφαση αυτή να δημοσιευθεί στην Εφημερίδα της Κυβερνήσεως.

Αθήνα, 14 Ιουλίου 1998

Με εντολή Υπουργού
Η Τμηματάρχης
ΕΛ. ΔΗΜΗΤΡΙΟΥ

ΠΟΛΕΟΔΟΜΙΑ

ΑΠΟΦΑΣΕΙΣ

Αριθ. 24497/σχ. 9005/98 (2)

Αλλαγή του οικοδομικού περιγράμματος εντός του Ο.Τ. 305 (χώρου ανέγερσης Δημοτικού Σχολείου – νηπιαγωγείου) του Δήμου Βριλησσίων, καθώς και αύξηση του μέγιστου επιτρεπόμενου ύψους στο εν λόγω Ο.Τ. από 11,00 μ. σε 12,00μ.

Ο ΝΟΜΑΡΧΗΣ ΑΘΗΝΩΝ

Έχοντας υπόψη:

1. Τις διατάξεις του από 17.7.1923 Ν. Δ/τος και ειδικότερα των άρθρων 3 και 70 αυτού όπως μεταγενέστερα τροποποιήθηκαν και συμπληρώθηκαν.

2. Τις διατάξεις του Α.Ν. 314/68 (ΦΕΚ 47/Α) όπως μεταγενέστερα τροποποιήθηκαν με το υπ' αρ. 1018/71 Ν. Δ/

γμα (ΦΕΚ 220/Α) και με την παρ. 3 του άρθρου 34 του Ν. 1577/85 (ΦΕΚ 210/Α).

3. Τις διατάξεις του υπ' αρ. 183/86 Π. Δ/τος (ΦΕΚ 70/Α).

4. Τις διατάξεις του Ν. 2218/94 (ΦΕΚ 90/Α) περί ίδρυσης Νομαρχιακής Αυτοδιοίκησης κ.λπ. όπως αντικαταστάθηκαν με τον Ν. 2240/94 (ΦΕΚ 153/Α/94).

5. Τον ισχύοντα Οργανισμό Εσωτερικής Λειτουργίας των Υπηρεσιών της Νομαρχίας Αθηνών (ΦΕΚ 1262 Β'/ 31.12.97) και τις αρ. 643/5.10.95, 9655/7.6.96 και 6/ 2.1.98 αποφάσεις Νομάρχη Αθηνών περί μεταβίβασης αρμοδιοτήτων.

6. Την υπ' αρ. 34/98 απόφαση του Δημοτικού Συμβουλίου Βριλησσίων.

7. Την υπ' αρ. 6/11.6.98 (συνεδρία 21) γνωμοδότηση του ΣΧΟΠ Νομαρχιακού Τομέα Ανατ. Αθήνας.

8. Το με αρ. Φ. 185/9199/98 έγγραφο του ΟΕΚ, αποφασίζουμε:

Άρθρο 1

Εγκρίνεται η αλλαγή του οικοδομικού περιγράμματος εντός του Ο.Τ. 305 (χώρου ανέγερσης Δημοτικού σχολείου – Νηπιαγωγείου) του Δήμου Βριλησσίων όπως απεικονίζεται στο τοπογραφικό διάγραμμα που συνοδεύει την παρούσα απόφαση, καθώς και η αύξηση του μεγίστου επιτρεπόμενου ύψους στο εν λόγω Ο.Τ. από 11,00 μ. σε 12,00 μ.

Άρθρο 2

Από τις διατάξεις αυτής της απόφασης δεν προκαλείται δαπάνη σε βάρος του Κρατικού Προϋπολογισμού και του Προϋπολογισμού του Δήμου Βριλησσίων (άρθρο 27 του Ν. 2081/1992 έγγραφο με αρ. πρωτ. 2871/98 του Δήμου Βριλλησίων).

Άρθρο 3

Η ισχύς αυτής της απόφασης αρχίζει από την ημερομηνία δημοσίευσής της στην Εφημερίδα της Κυβέρνησης.


Η απόφαση αυτή να δημοσιευθεί στην Εφημερίδα της Κυβερνήσεως.

Αθήνα, 6 Ιουλίου 1998

Ο Βοηθός Νομάρχη

ΓΙΩΡΓΟΣ ΑΝΑΝΙΑΔΗΣ

302
303
ΠΡΑΣ
ΠΑΙΔΙΚΟΣ ΣΤΑΘΜΟΣ
Πεζόδρομος
02/01
304
ΠΕΡΙΑΣ
305
ΔΗΜΟΤΙΚΟ ΣΧΟΛΕΙΟ-ΝΗΠΙΑΓΩΓΕΙΟ
306
ΟΤ/101
ΟΤ/102
ΟΛΥΜΠΟΥ
ΠΙΕΡΡΙΩΝ
γήπεδο
ΟΤ/104
κερκίδες
ΟΤ/103
ΠΑΡΝΩΝΟΣ
ΟΤ/105
ΟΛΩΡΙΝΗΣ

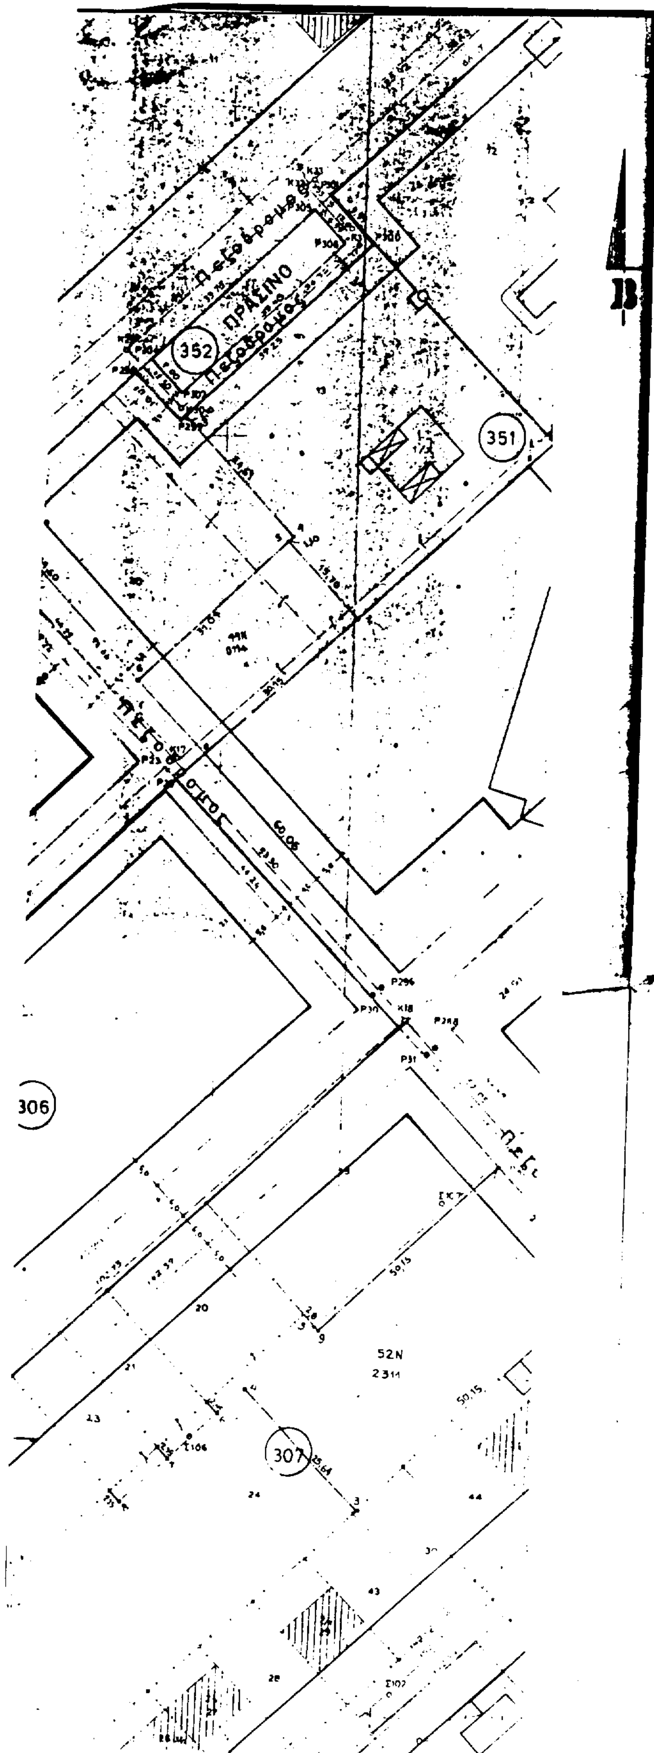

Το παρόν συνοδεύει την με αρ.πρωτ.[illegible]/98
απόφαση Νομάρχη Αθηνών

ΘΕΜΑ: Αλλαγή οικοδομικού περιγράμματος εντός του Ο.Τ. 305 (χώρου ανέγερσης Δημοτικού Σχολείου-Νηπιαγωγείου) καθώς και αύξηση του μέγιστου επιτρεπόμενου ύψους στο εν λόγω Ο.Τ. από 11,00 μ. σε 12.00μ.

ΝΟΜΑΡΧΙΑ ΑΘΗΝΩΝ


Αθήνα 6-7-1998

Ο ΒΟΗΘΟΣ ΝΟΜΑΡΧΗΣ
Τ.Υ.

Ο ΥΠΑΛΛΗΛΟΣ

…ΑΝΑΜΑΔΗΣ



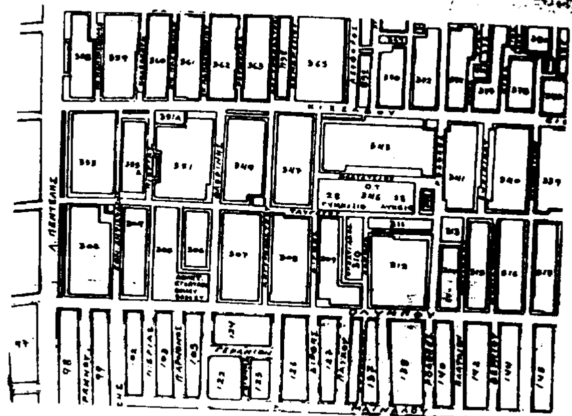

Αριθ. Δ.Π. ΟΙΚ. 2240 (3)

Μερική τροποποίηση του ρυμοτομικού σχεδίου πόλης Φιλιππιάδας Ν. Πρέβεζας στην οδό 28ης Οκτωβρίου.

Ο ΝΟΜΑΡΧΗΣ ΠΡΕΒΕΖΑΣ

Έχοντας υπόψη:

1) Τις διατάξεις του Ν. Δ/τος της 17.7.1923 όπως μεταγενέστερα τροποποιήθηκαν και συμπληρώθηκαν και ειδικότερα τα άρθρα 3 και 70 αυτού.

2) Το Α.Ν. 314/1968 (ΦΕΚ 47/Α) όπως τροποποιήθηκε και συμπληρώθηκε με το υπ' αριθ. 1018/1971 Ν. Δ/γμα (ΦΕΚ 220/Α) και με την παρ. 3 του άρθρου 34 του Ν. 1577/1985 (ΦΕΚ 210/Α).

3) Τις διατάξεις του υπ' αριθ. 183/1986 Π. Δ/τος (ΦΕΚ 70/Α) και ειδικότερα τα άρθρα (1) και (2) αυτού.

4) Την από 19.5.1973/ΦΕΚ 170/Δ/23.6.1973 Απόφαση Νομάρχη Πρέβεζας περί τροποποιήσεως επεκτάσεως και αναθεωρήσεως των ορίων και περιορισμών δομήσεως του ρυμοτομικού σχεδίου πόλεως (κώμης) Φιλιππιάδας Ν. Πρέβεζας.

5) Τις υπ' αριθ. 70 και 135/97 Αποφάσεις του Δημοτικού Συμβουλίου του Δήμου Φιλιππιάδας.

6) Την γνώμη του Συμβουλίου Χ.Ο.Π. του Νομού Πρέβεζας που διατυπώθηκε στο πρακτικό 1ο θέμα 1ο/ 27.5.1989, αποφασίζουμε:


Εγκρίνουμε την μερική τροποποίηση του ρυμοτομικού σχεδίου πόλης Φιλιππιάδας Ν. Πρέβεζας στην οδό 28ης Οκτωβρίου, όπως ειδικότερα φαίνεται στο διάγραμμα που φέρει τη σφραγίδα του Σ.Χ.Ο.Π. του Νομού Πρέβεζας.


Η απόφαση αυτή να δημοσιευθεί στην Εφημερίδα της Κυβερνήσεως.

Πρέβεζα, 1 Ιουλίου 1998

Ο Νομάρχης

ΔΗΜΗΤΡΙΟΣ ΤΣΟΥΜΑΝΗΣ

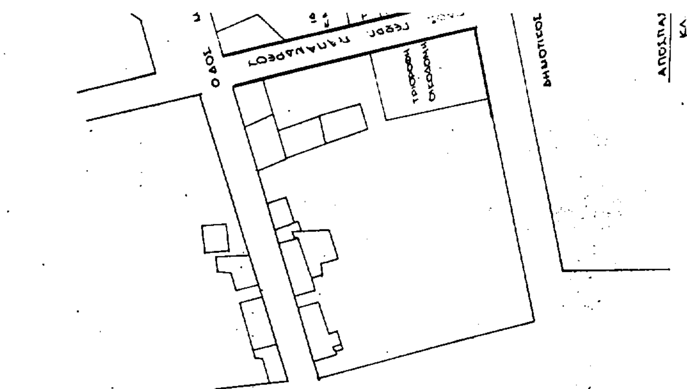

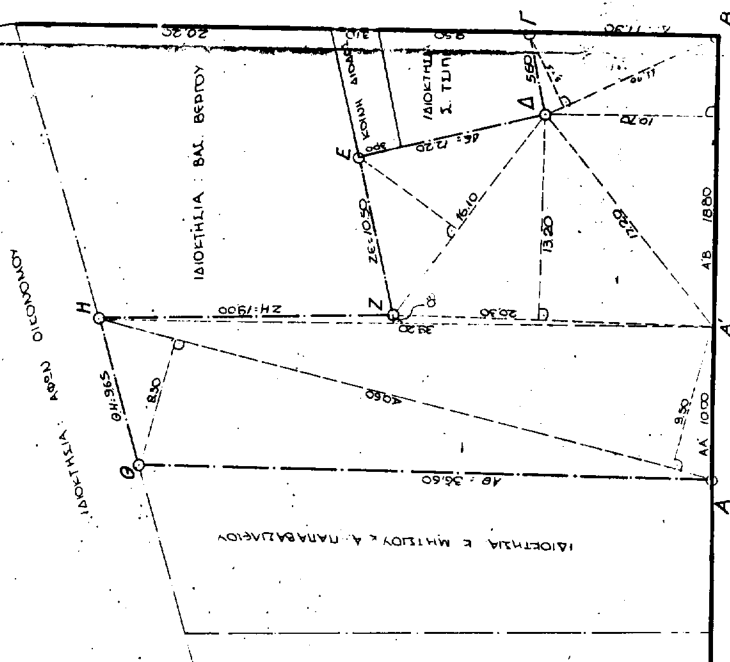

ΥΠΑΡΧΟΥΣΑ Ο.Γ.

ΚΑΤΑΡΓΟΥΜΕΝΗ Ο.Γ.

ΠΡΟΤΕΙΝΟΜΕΝΗ Ο.Γ.

ΤΟΠΟΓΡΑΦΙΚΟ ΔΙΑΓΡΑΜΜΑ ΟΙΚΟΠΕΔΟΥ
ΜΕ ΣΤΟΙΧΕΙΑ Α-Θ-Η-Ζ-Ε-Δ-Γ-Β-Α΄-Α
ΙΔΙΟΚΤΗΣΙΑΣ Β. Κ. ΤΣΩΛΗ ΑΕ.ΞΣΕ
ΠΟΥ ΒΡΙΣΚΕΤΑΙ ΕΠΙ ΤΩΝ ΟΔΩΝ 28ης ΟΚΤΩΒΡΙΟΥ - Γ. ΠΑΠΑΚΛΙΩΤΟΥ
ΣΤΟ ΔΗΜΟ ΦΙΛΙΠΠΙΑΔΑΣ
ΚΛΙΜΑΞ 1:200

ΠΡΕΒΕΖΑ ΙΟΥΝΙΟΣ 1997

Ο
ΜΗΧΑΝΙΚΟΣ

ΕΜΒΑΔΟΜΕΤΡΗΣΗ ΟΙΚΟΠΕΔΟΥ

ΑΗΘ =	$\sqrt{43.4225 \times 6.825 \times 33.7725 \times 2.8225}$ =	168.0766 m²
ΑΗΑ΄ =	$\sqrt{44.90 \times 4.30 \times 5.70 \times 34.90}$ =	135.9781 »
Α΄ΗΖ	$\sqrt{39.25 \times 0.05 \times 20.25 \times 18.95}$ =	27.4423 »
Α΄ΔΖ =	$\sqrt{26.80 \times 6.50 \times 9.60 \times 10.70}$ =	133.7678 »
Α΄ΔΒ =	$\sqrt{23.95 \times 5.15 \times 6.75 \times 12.05}$ =	100.1617 »
ΒΓΔ =	$\sqrt{12.70 \times 2.80 \times 2.80 \times 9.10}$ =	32.3845 »
ΔΖΕ =	$\sqrt{19.40 \times 3.30 \times 8.90 \times 7.20}$ =	64.0499 »
	ΣΥΝΟΛΟ	721.8609 m²

ΟΔΟΣ ΜΠΙΖΑΝΙΟΥ
ΟΔΟΣ Γ. ΠΑΠΑΚΛΙΩΤΟΥ
ΙΔΙΟΚΤΗΣΙΑ Κ. ΜΗΤΣΙΟΥ & Α. ΠΑΠΑΒΑΣΙΛΕΙΟΥ
ΤΡΙΟΡΟΦΗ ΟΙΚΟΔΟΜΗ
Β. Κ. ΤΣΩΛΗΣ ΑΕ.ΞΣΕ
ΤΡΙΟΡΟΦΗ ΟΙΚΟΔΟΜΗ ΙΔΙΟΚΤΗΣΙΑ ΒΑΣ. ΒΕΡΓΟΥ
Σ. ΤΣΙΠΗΣ
ΟΔΟΣ 28ης ΟΚΤΩΒΡΙΟΥ
ΔΗΜΟΤΙΚΟΣ ΚΗΠΟΣ

ΑΠΟΣΠΑΣΜΑ ΧΑΡΤΗ ΔΗΜΟΥ ΦΙΛΙΠΠΙΑΔΑΣ
ΚΛ. 1:1000

ΠΑΡΑΤΗΡΗΣΗ: Τα όρια του οικοπέδου δείχθηκαν από τον ιδιοκτήτη.

Φιλιππιάδα 8-10-97
Ο Δήμαρχος

ΔΗΛΩΣΗ ΜΗΧΑΝΙΚΟΥ

Ο κάτωθι υπογεγραμμένος Ευάγγελος Μπέλιος πολιτικός μηχανικός Λ. Ειρήνης 81 Πρέβεζα δηλώνω ότι το οικόπεδο με στοιχεία Α-Θ-Η-Ζ-Ε-Δ-Γ-Β-Α΄-Α είναι άρτιο και οικοδομήσιμο σύμφωνα με τις ισχύουσες πολεοδομικές διατάξεις.

Ο
Δηλών

27-5-98

ΑΝΑΚΟΙΝΩΣΕΙΣ

(4)

Ανακοίνωση παρακατάθεσης λόγω ρυμοτομίας – τακτοποίησης.

Με το με αριθμό 4237/8.7.1998 γραμμάτιο συστάσεως παρακαταθήκης του Ταμείου Παρακαταθηκών και Δανείων (Κεντρική Υπηρεσία Αθηνών), οι: α) Καρβελά Καλλιόπη χήρα Διονυσίου, β) Καρβελάς Σταύρος του Διονυσίου, γ) Καρβελάς Χρήστος του Διονυσίου και δ) Καρβελάς Γεώργιος του Διονυσίου, κατέθεσαν ποσό τριών εκατομμυρίων εκατόν εξήντα χιλιάδων δραχμών (3.160.000) δρχ. για την αποζημίωση εκτάσεως που ρυμοτομήθηκε και προσκυρώθηκε, για να αποδοθεί στους δικαιούχους που θα αναγνωριστούν με δικαστική απόφαση, σύμφωνα με την με αριθμό 27/1992 Πράξη αναλογισμού αποζημίωσης λόγω ρυμοτομίας και τακτοποίησης ιδιοκτησιών που βρίσκονται στην περιοχή Αλίμου – Αττικής (Αμπελάκια), επί της οδού Αμμοχώστου (Ο.Τ. 369), του Πολεοδομικού Γραφείου Αργυρούπολης.

Ρυμοτομητέα έκταση: δέκα πέντε (15) τετραγωνικά μέτρα.

Προσκυρωτέα έκταση: εξήντα τέσσερα (64) τετραγωνικά μέτρα.

Απόφαση καθορισμού τιμής μονάδος: 31/1998 Μονομελούς Πρωτοδικείου Αθήνας.

Αριθμός Δήλωσης ΦΜΑ: 1019/1998 Οικονομικής Εφορίας Παλαιού Φαλήρου.

Το παραπάνω γραμμάτιο παρακαταθήκης βρίσκεται στην αρμόδια υπηρεσία του Ταμείου Παρακαταθηκών και Δανείων (Κεντρική Υπηρεσία Αθηνών).

(Αριθ. διπ. είσπρ. ΔΟΥ Ενσ. και Δικ. Εισπρ. Αθηνών 5405800/13.7.98)

Αθήνα, 13 Ιουλίου 1998

Η Συντάξασα Δικηγόρος

ΜΑΡΙΑ Κ. ΦΑΡΜΑΚΗ

ΑΠΟ ΤΟ ΕΘΝΙΚΟ ΤΥΠΟΓΡΑΦΕΙΟ